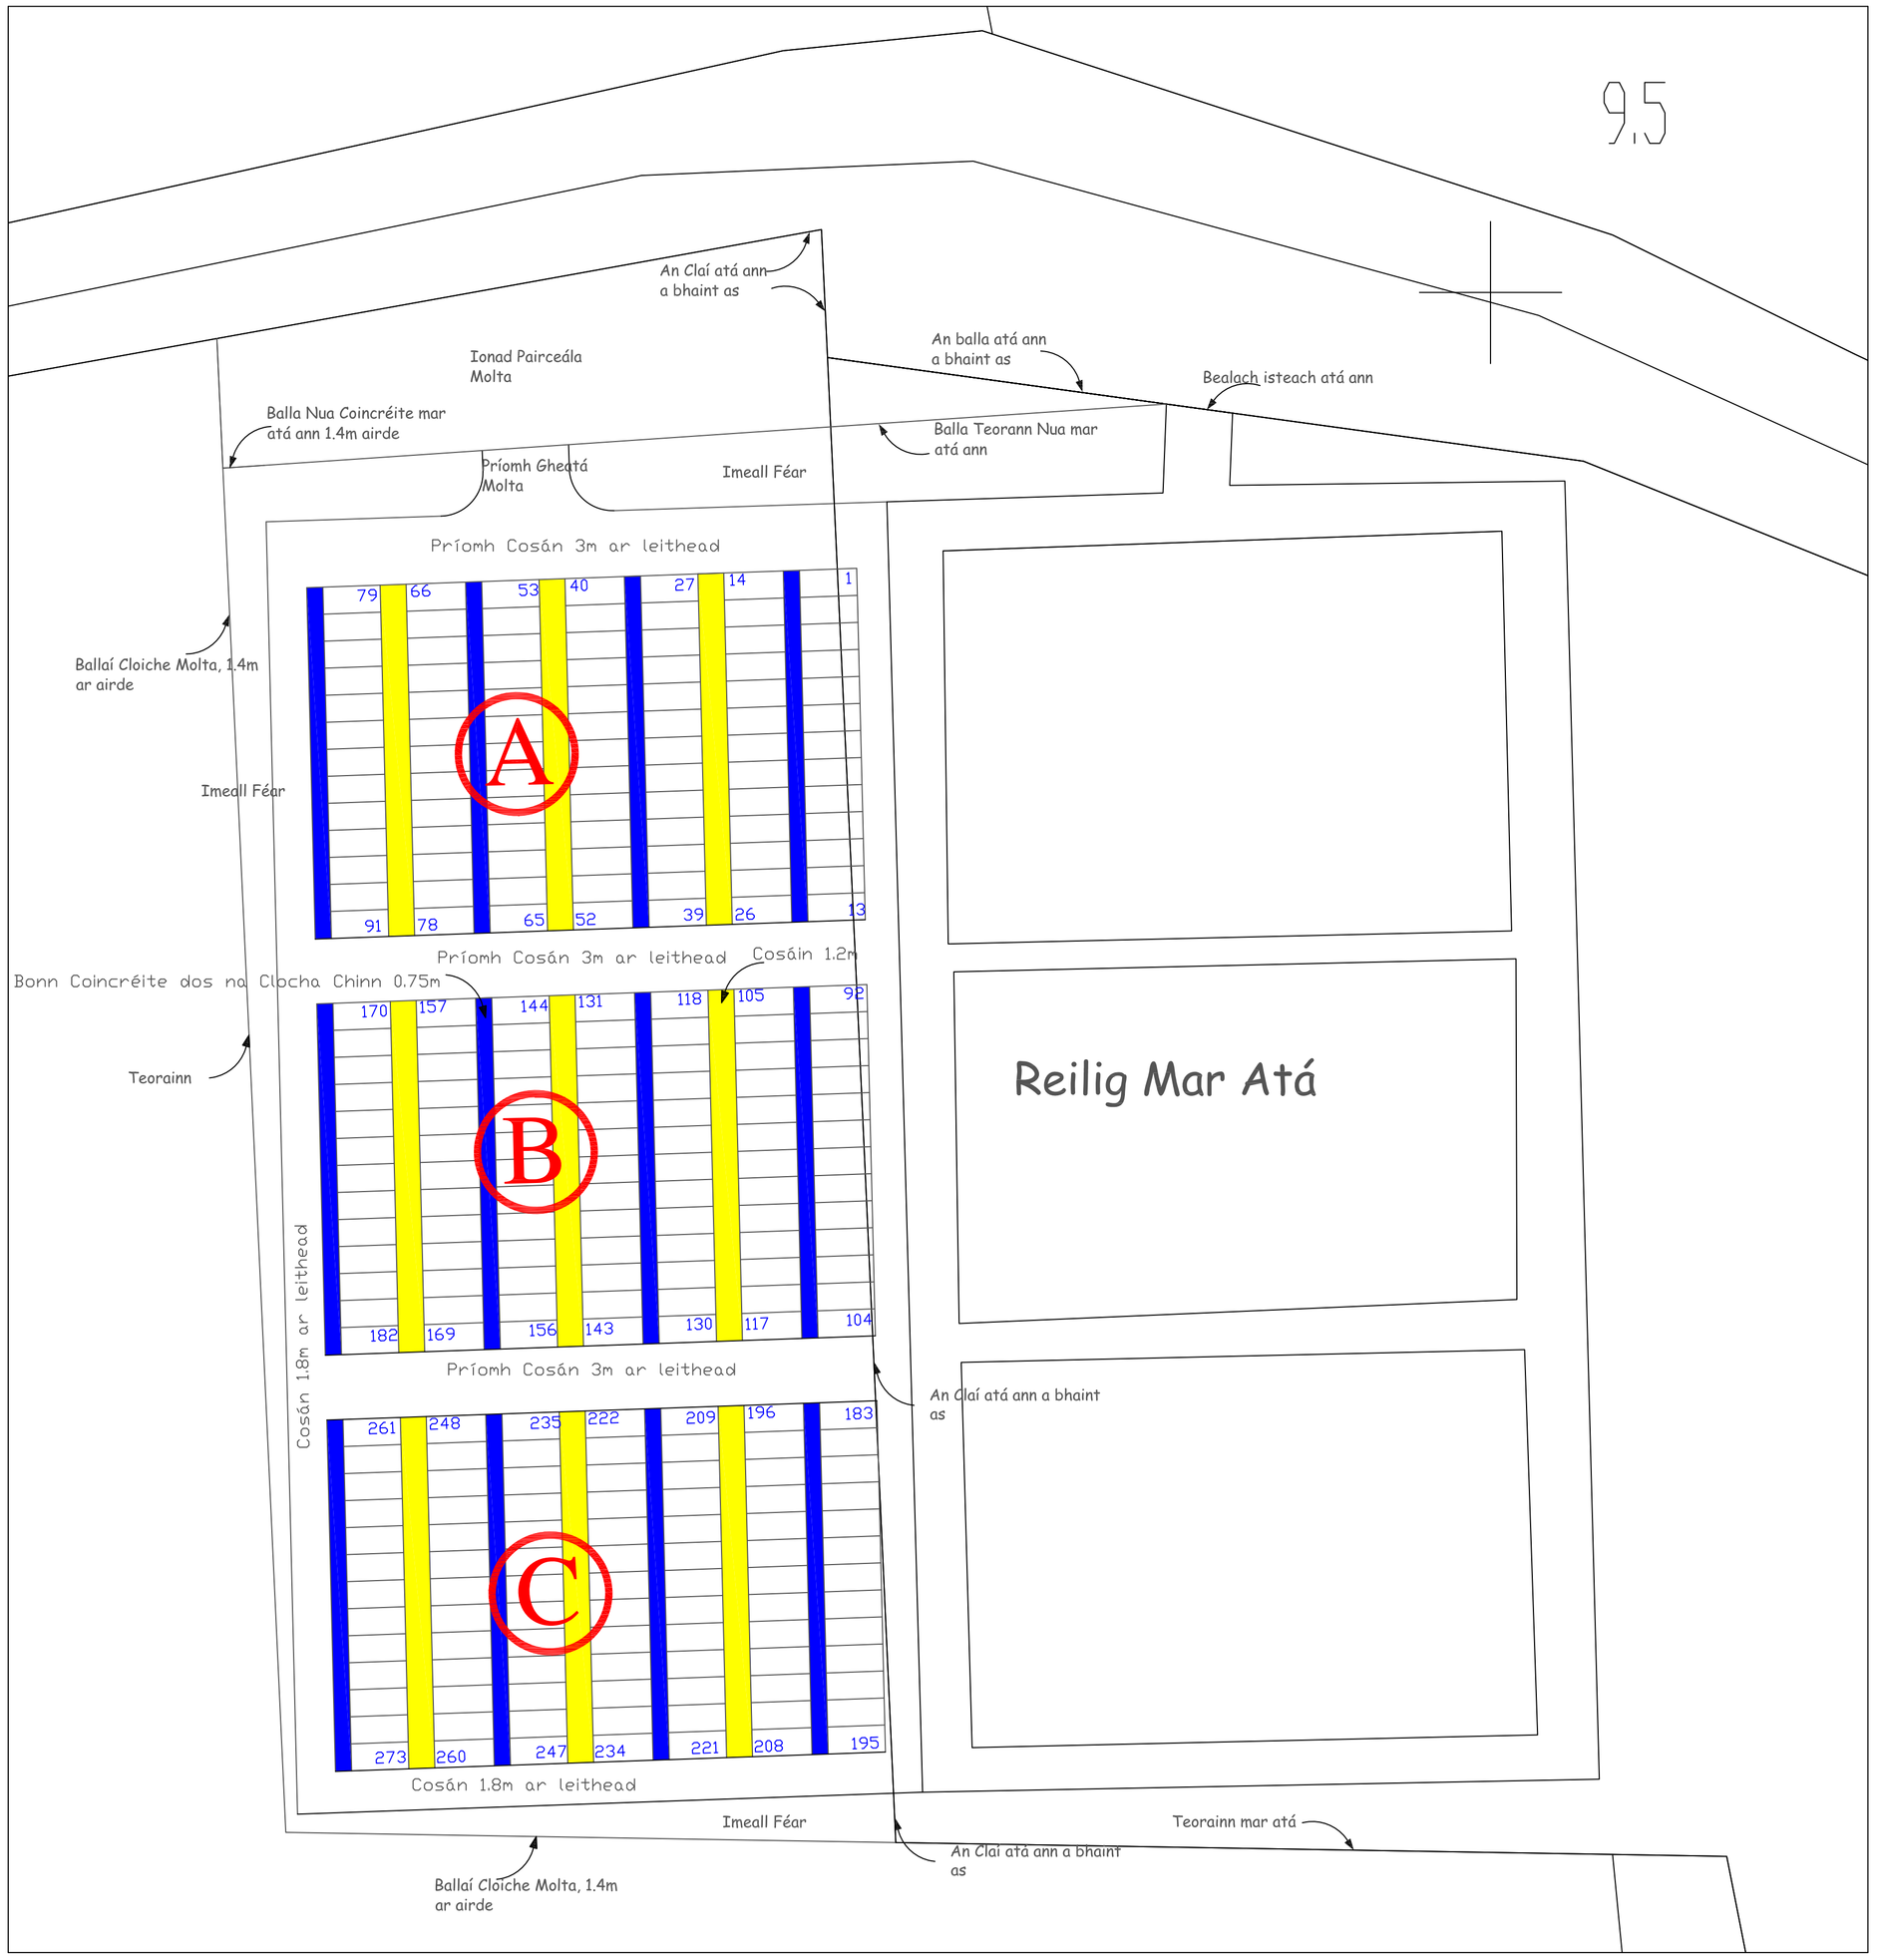

Plean Leagan Amach

Scála 1/200

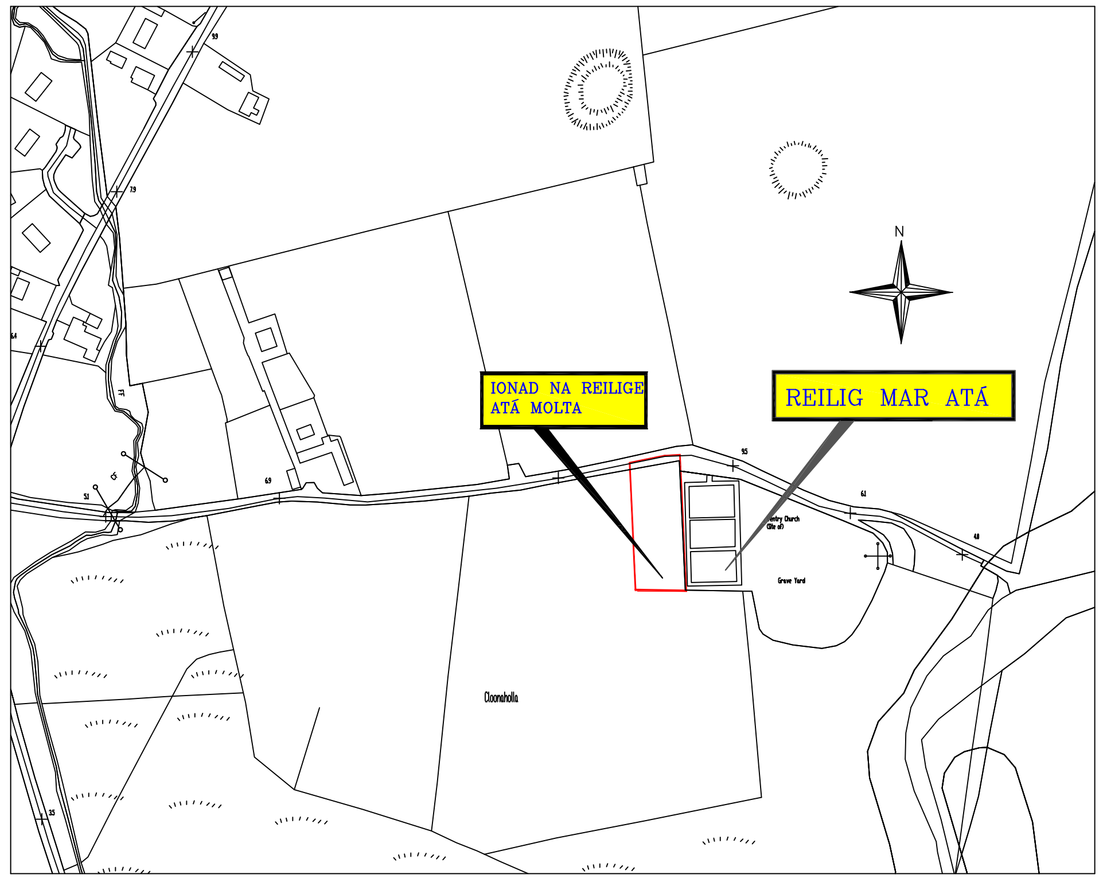

Léarscáil Suíomh an Láithreáin: O.S.S. No. 5924A. **Scála 1/2500**

Achar Leathnaithe atá Beartaithe . 0.526 Achair

NÓTAÍ:

Spásanna Uaighe 2.75mX1.25m
Líon na Spásanna Uaighe: A=91, B=91 agus C=91,
Iomlán 273
Bonn Coincréite dos na Clocha Chinn: 0.75m .....
Príomh Cosán: 3m ar leithead.....
Cosán den dara grád: 1.8m ar leithead.....
Cosáin Idir Spásanna Uaigh: 1.2m ar Leithead.....

Rev	By	Dáta	Tuairisc

COMHAIRLE CONTAE CHIARRAÍ
ROINN SEIRBHÍSÍ UISCE

Mr.O.Ring, B.E. C.Eng., M.I.E.I.
Director of Services
Environment & Water Services.
County Buildings,
Rathass, Tralee, Co. Kerry.

Mr. John Kenneily, B.E., M.I.E.I.
S.E. Water Services Department
County Buildings,
Rathass, Tralee, Co. Kerry.

Tionscadal
FIONNTRÁ
LEATHNŮ Na REILIGE

Teideal
PLEAN LEAGAN AMACH

Tarraingíodh	Dearadh	Maoirseacht	Dáta
J.B.			03/01/2013
Scála		Línfocht Uimhir.	
1/200. & 1/2500.		W/12/01.	